



Anuga 2015

Lageplan / Floor plan

Aussteller / Exhibitor: STATE AGRICULTURAL INTERVENTION

Kunden-Nr. / Customer-No.: 40052154

Halle / Hall: 11.1


Auftrag-Nr. / Order-No.: 4000064370

Stand-Nr. / Space-No.: D-050g-E-059g

Standtyp / Type of space: Blockstand / Island space



Standposition / Space allocation
Anderungen vorbehalten! / Subject to change!

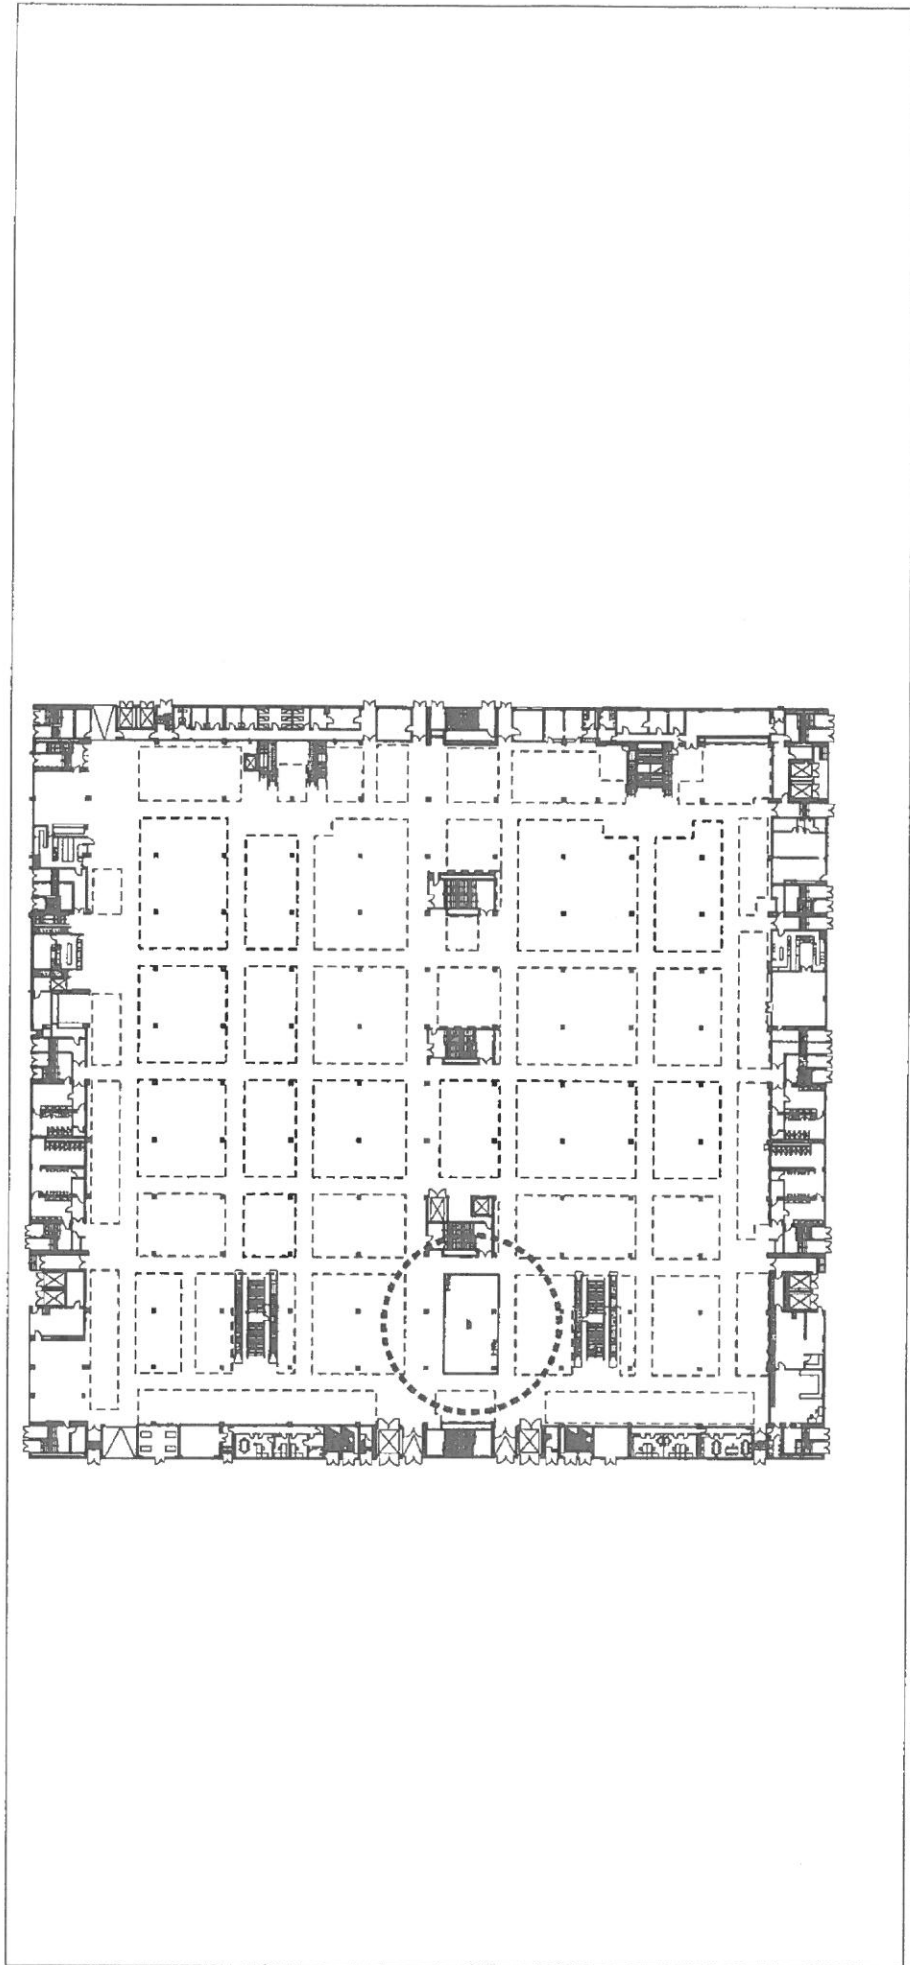

Legende und wichtige Hinweise siehe Beilage! / Key description and important information see enclosed form!



Koelnmesse GmbH
Postfach 21 07 60
50532 Köln - Deutschland
Tel. +49 221 821-0
Fax +49 221 821-2574
info@koelnmesse.de
www.koelnmesse.de



Anuga 2015



Koelnmesse GmbH
 Postfach 21 07 80
 50532 Köln - Deutschland
 Tel. +49 221 821-0
 Fax +49 221 821-2574
 info@koelnmesse.de
 www.koelnmesse.de


Standplan / Plan of the space

Aussteller / Exhibitor: STATE AGRICULTURAL INTERVENTION
Kunden-Nr. / Customer-No.: 40052154 **Halle / Hall:** 11.1
Auftrag-Nr. / Order-No.: 4000064370 **Stand-Nr. / Space-No.:** D-050g-E-059g
Standtyp / Type of space: Blockstand / Island space

Legende und wichtige Hinweise siehe Beilage! / Key description and important information see enclosed form!

Maßgebend ist nur das örtliche Aufmaß! / The layout on sites supersedes all others!

Bei einer Bodenbelastung ab 5 KN/m² ist eine Rücksprache mit der Veranstaltungstechnik unbedingt erforderlich!
Floorloaded of more than 5 KN/sqm must be approved by the Technical Department in advance!

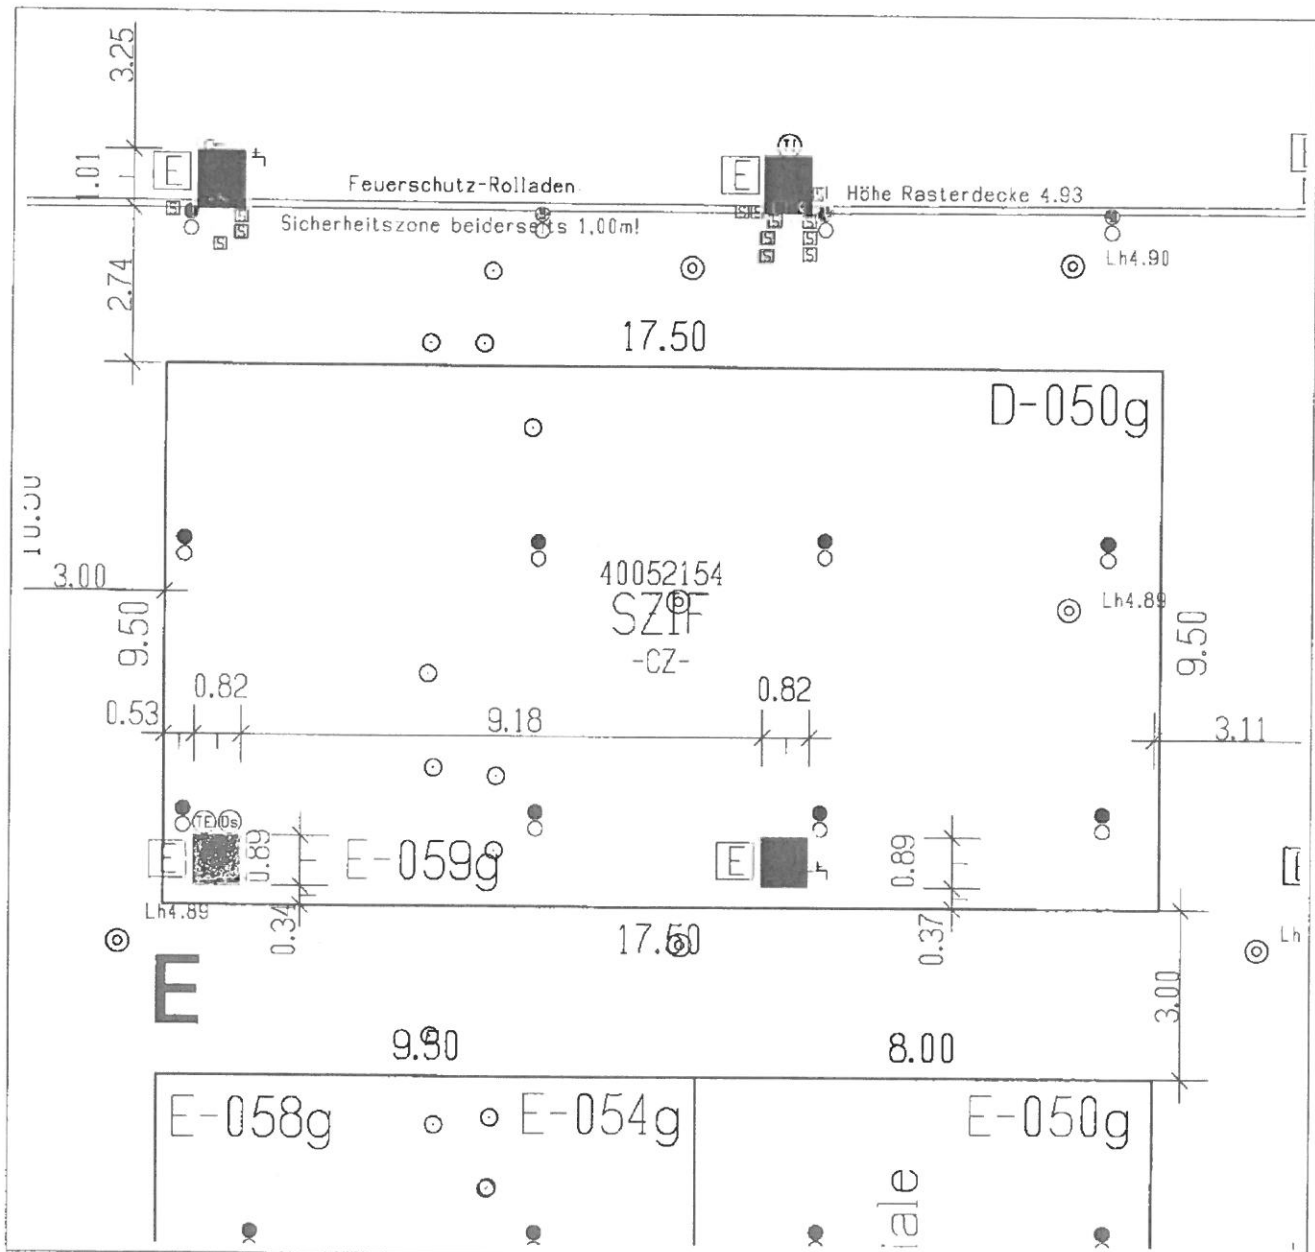

Maßstab / Scale: 1 : 120