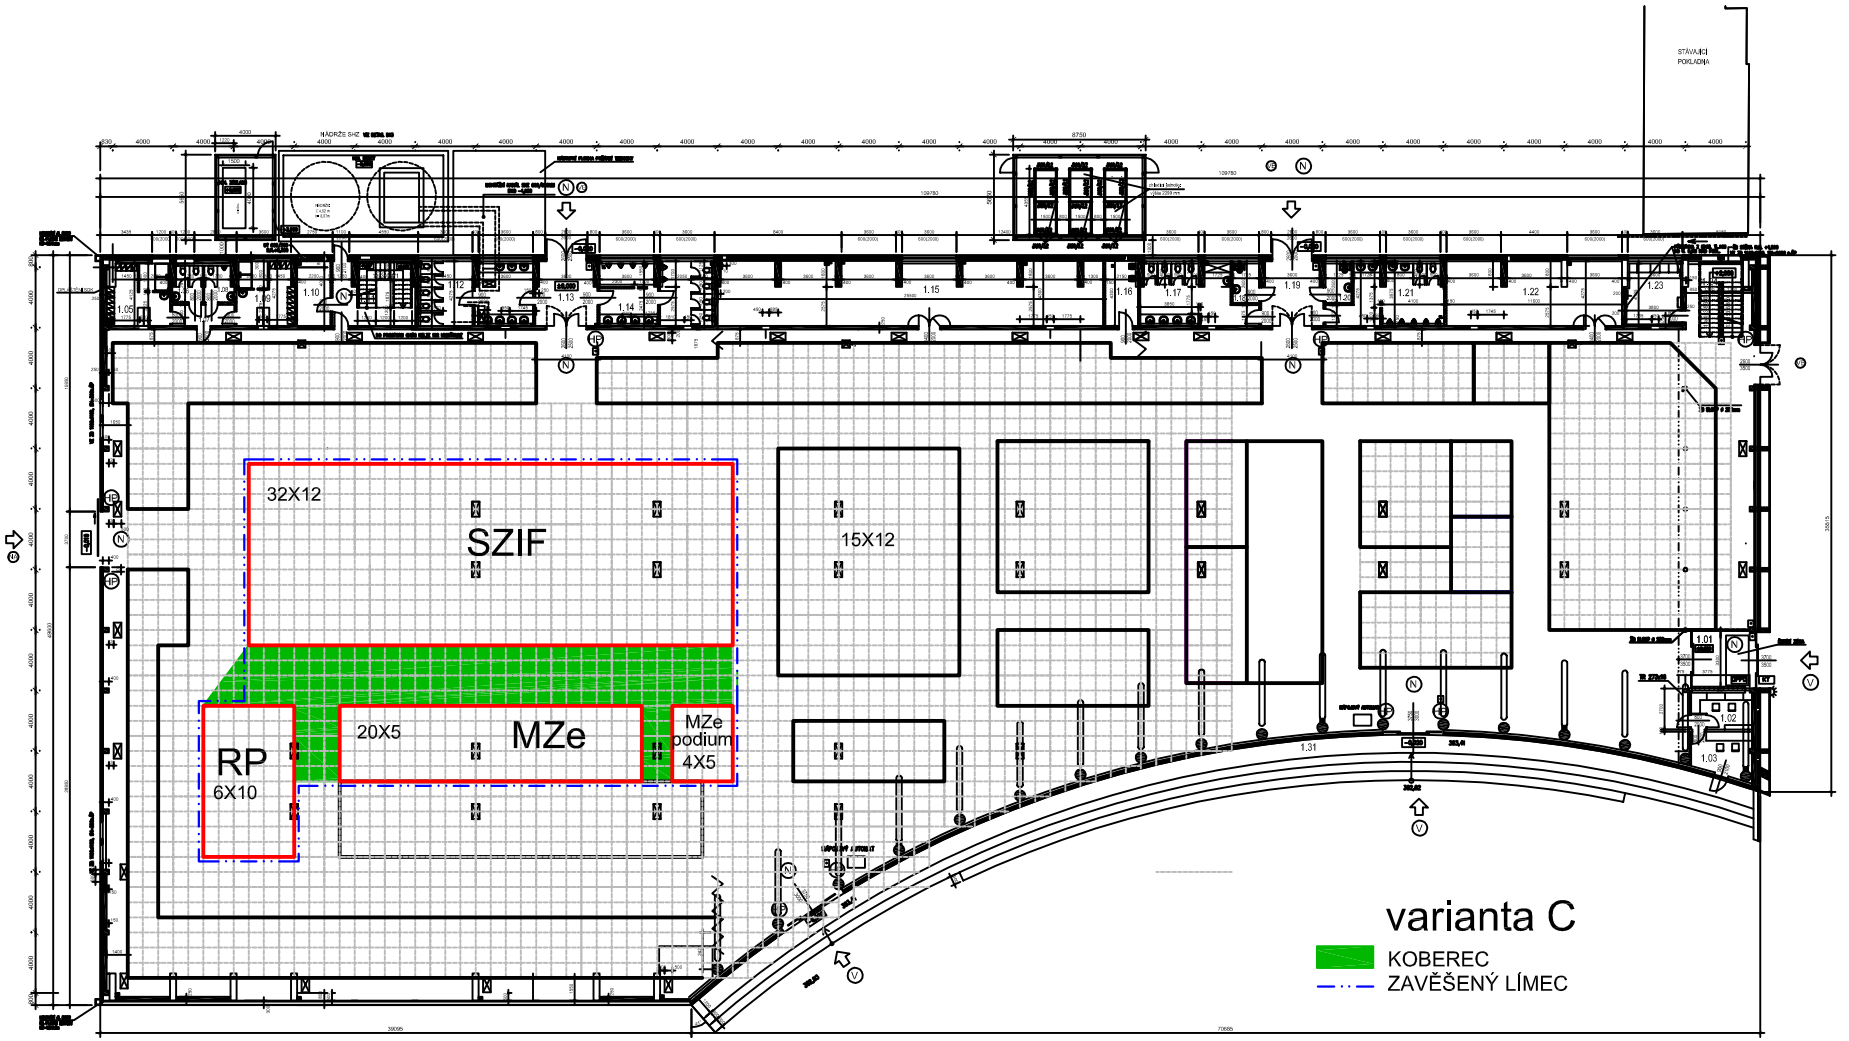

STĚNY, SLOUPY

PW1 - VÁPENNÁ ŠTUKOVÁ OMÍTKA + MALBA
PW2 - KERAMICKÝ OBKLAD v. 2100mm
PW3 - STĚRKOVÁ OMÍTKA NA BETON + MALBA
PW4 - TENKOVRSTVÁ OMÍTKA v 2x BÍLÝ NÁTĚR NA SDK KONSTRUKCE
PW5 - IZOLAČNÍ NÁTĚR NA BETON
PW6 - TRAPÉZOVÝ PLECH V ODSTÍNU RAL

STROP

FC1 - SYSTÉMOVÝ KAZETOVÝ SÁDROKARTONOVÝ PODHLED
FC2 - SYSTÉMOVÝ HLADKÝ SÁDROKARTONOVÝ PODHLED DO VLHKÉHO PROSTŘEDÍ
FC3 - SYSTÉMOVÝ KAZETOVÝ SÁDROKARTONOVÝ PODHLED DO VLHKÉHO PROSTŘEDÍ
FC5 - NÁTĚR NA BETON V ODSTÍNU RAL

NAPOJOVACÍ MÍSTA :
- VODA
- PŘÍPOJNÉ MÍSTO JEDNOFÁZOVÉHO PROUDU 1N+PE 230V
- PŘÍPOJNÉ MÍSTO TŘÍFÁZOVÉHO PROUDU 3N+PE 400V
- ODPAD

VSTUP DO PAVILONU
VEDLEJŠÍ VCHOD
NOUZOVÝ VÝCHOD
NAVÁŽECÍ VSTUP (NÁKLADNÍ)
OVLÁDÁNÍ OSVĚTLENÍ, VENTILACE, POŽÁRNÍ TLAČÍTKA
POŽÁRNÍ MAJÁK
OVLÁDACÍ POLE POŽÁRNÍ OCHRANY
KLÍČOVÝ TREZOR

POZN.:
VÝŠKA STROPU U BOČNÍCH STĚN 3000mm, UPROSTŘED PAVILONU 9470mm
PŘED HASIČSKÝM PŘÍSTROJI, NN ROZVADĚČI A OVLADAČI OSVĚTLENÍ PONECHAT ODSTUP 800mm
K POŽÁRNÍM HYDRANTŮM NUTNÁ ULIČKA 800mm

PAVILON T1
ZEMĚ ŽIVITELKA 2015